

# 2日目 アンサンブルコンクール 動線

→ チューニング室からステージへ  
 - - - ステージ～写真撮影～控室へ





- 大ホール**
- 楽屋1 20㎡化粧台12席
  - 楽屋2 27㎡化粧台10席
  - 楽屋3 18㎡化粧台 5席
  - 楽屋4 43㎡化粧台12席
  - 楽屋5 30㎡化粧台11席
  - 楽屋6 39㎡化粧台12席
  - 楽屋7 56㎡化粧台12席
  - 楽屋控室 25㎡ 応接室形式6名
  - チェックブース 8㎡ 受付用2名
  - 主催者事務室 22㎡ 事務室形式10名



控室は・・・地下「リハーサル室A」  
 チューニング室は・・・  
 地下「リハーサル室B」  
 「練習室A」  
 「練習室B」  
 写真撮影は・・・「大ホールホワイエ」

- 小ホール**
- 楽屋A 47㎡化粧台20席
  - 楽屋B 30㎡化粧台15席
  - 楽屋C 26㎡化粧台15席

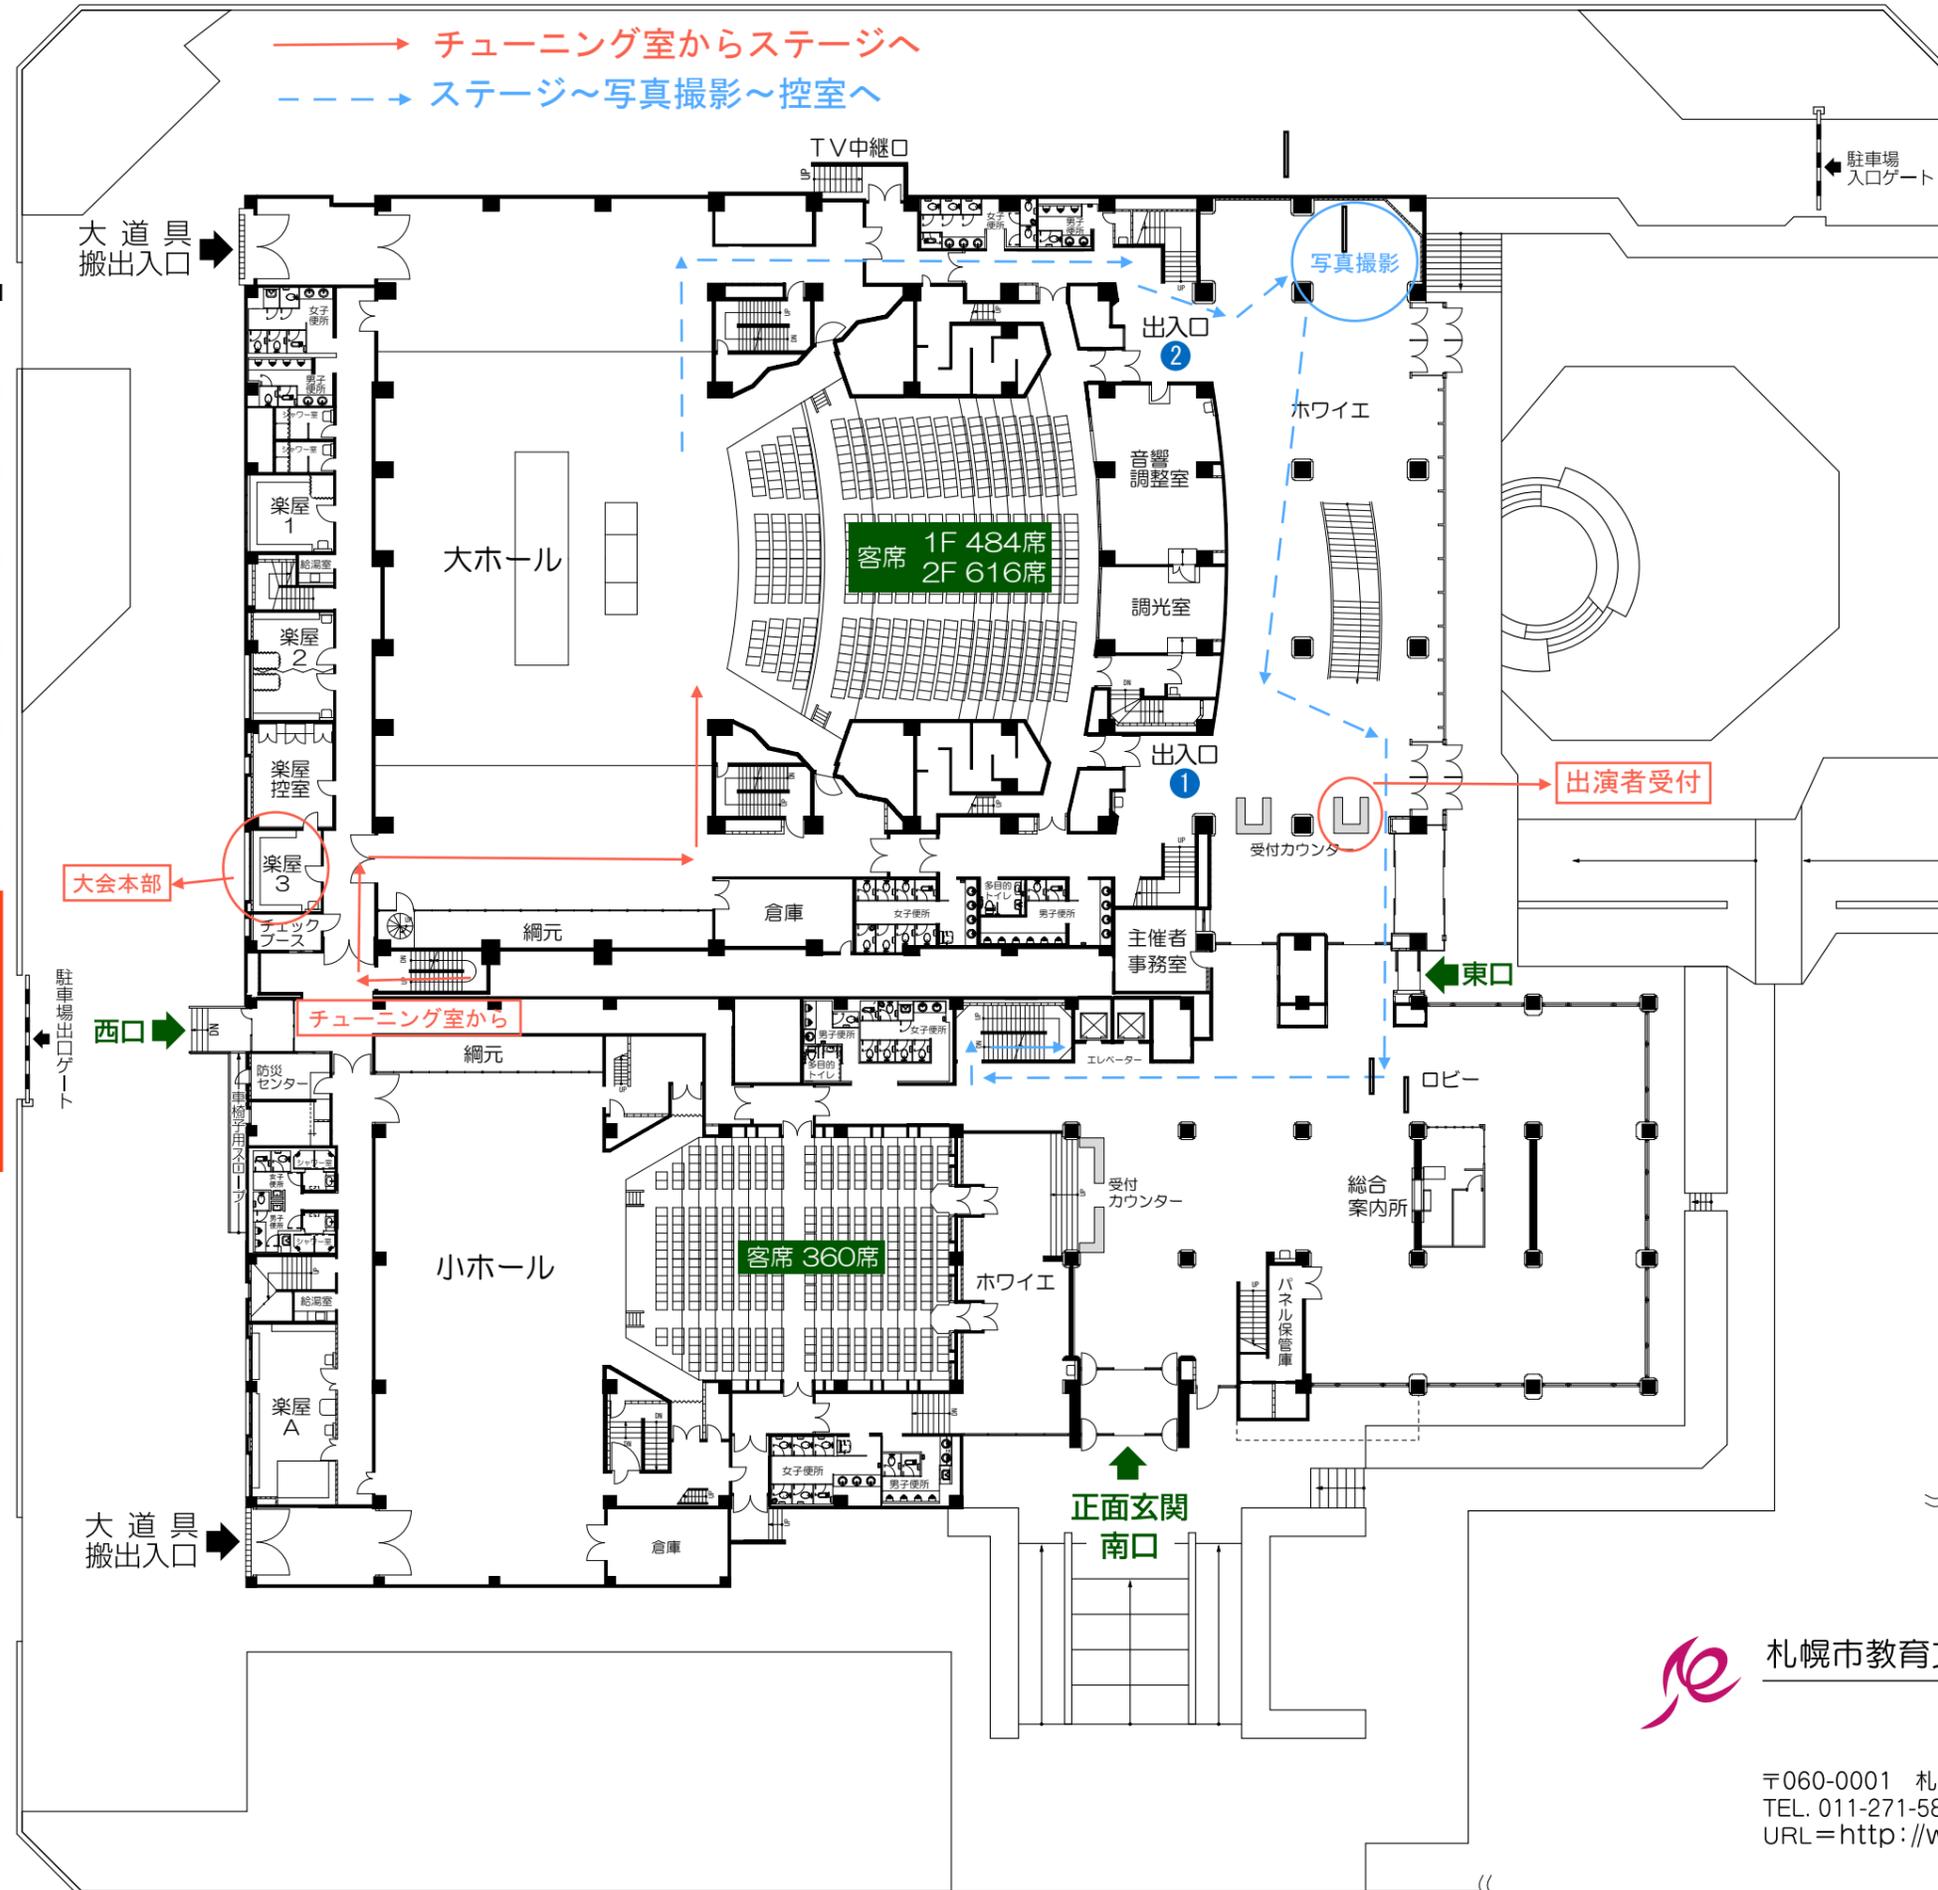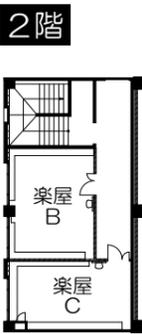

1/400

A3版



 札幌市教育文化会館  
**1階平面図**

〒060-0001 札幌市中央区北1条西13丁目  
 TEL. 011-271-5821 FAX. 011-271-1916  
 URL = <http://www.kyobun.org>