


札幌コンサートホール平面図

■ 1階平面図

-  エレベーター
-  男子トイレ
-  女子トイレ
-  身障者トイレ
-  電話
-  非常口
-  水飲場

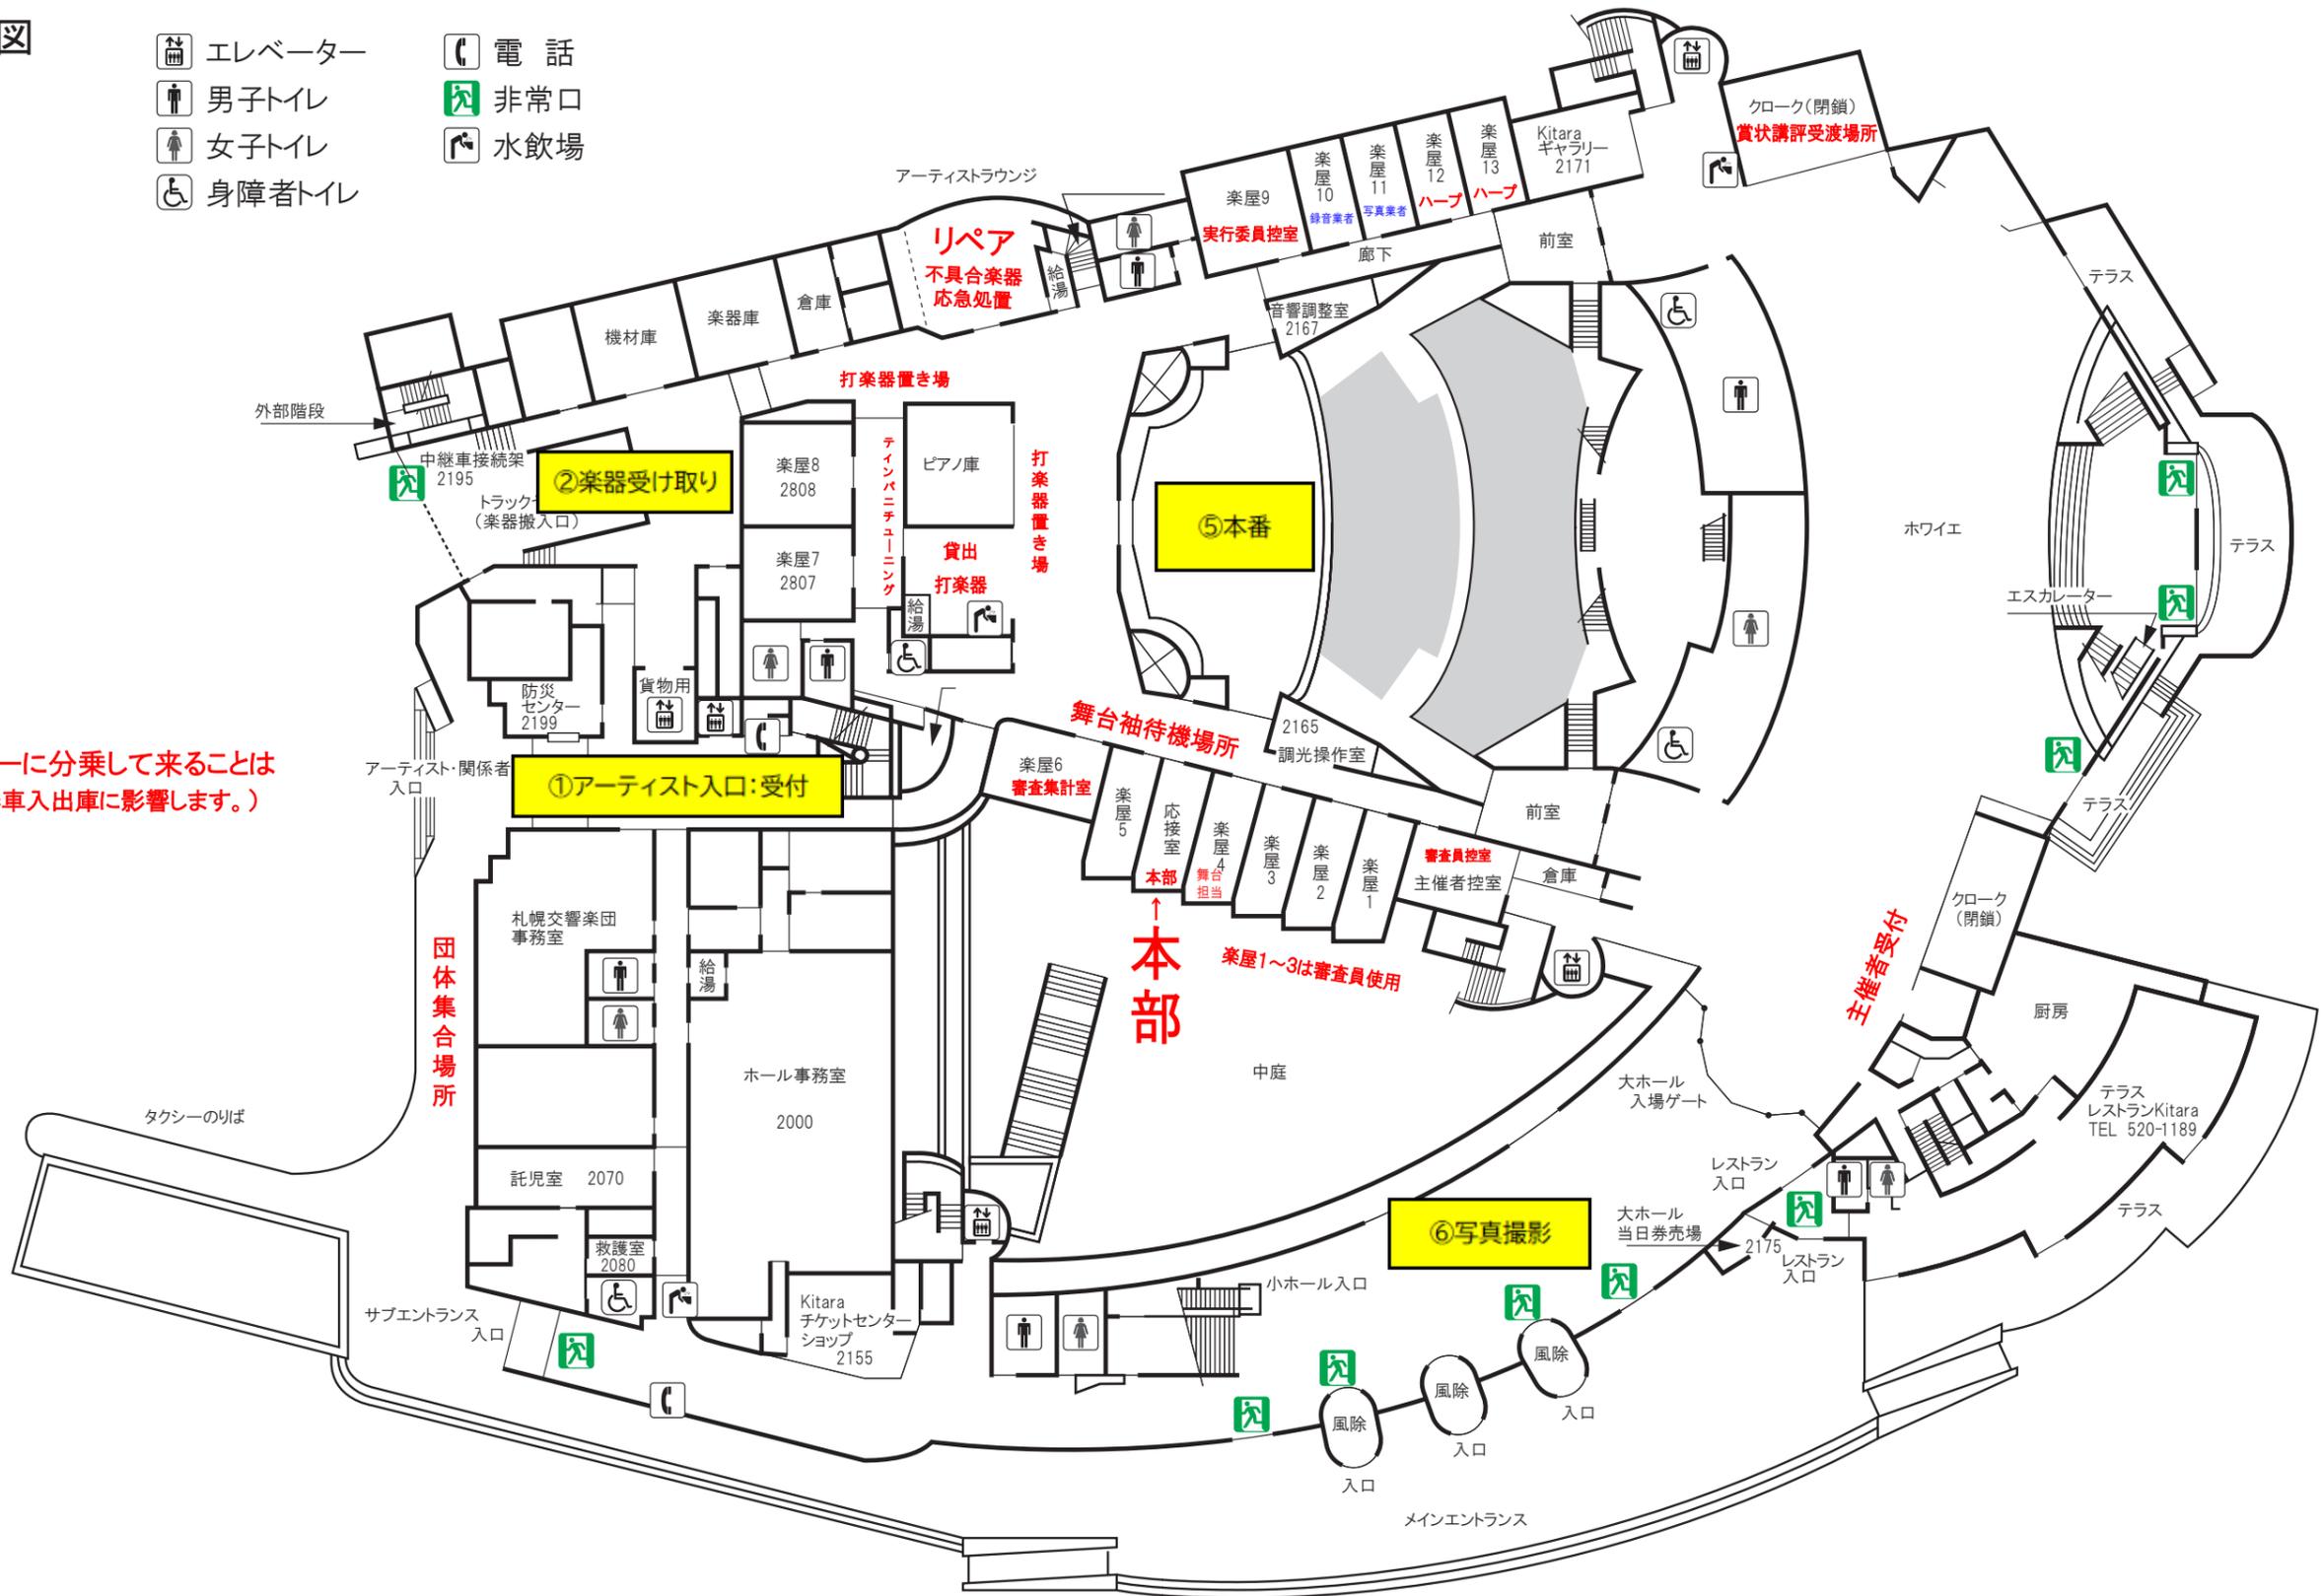

出演者全員がタクシーに分乗して来ることは控えてください。(楽器車入出庫に影響します。)

札幌コンサートホール平面図

■ 2階平面図

-  エレベーター
-  男子トイレ
-  女子トイレ
-  身障者トイレ
-  非常口
-  水飲場

④各チューニング室へ
 小ホール
 大リハーサル室
 小リハーサル室A・B
 楽屋7・楽屋8

